



załącznik nr 5  
do uchwały nr 0007.IX.67.2019  
Rady Miejskiej w Złotorzy  
z dnia 27 czerwca 2019 r.



 GRANICA OBSZARU OBJĘTEGO  
ZMIANĄ STUDIUM

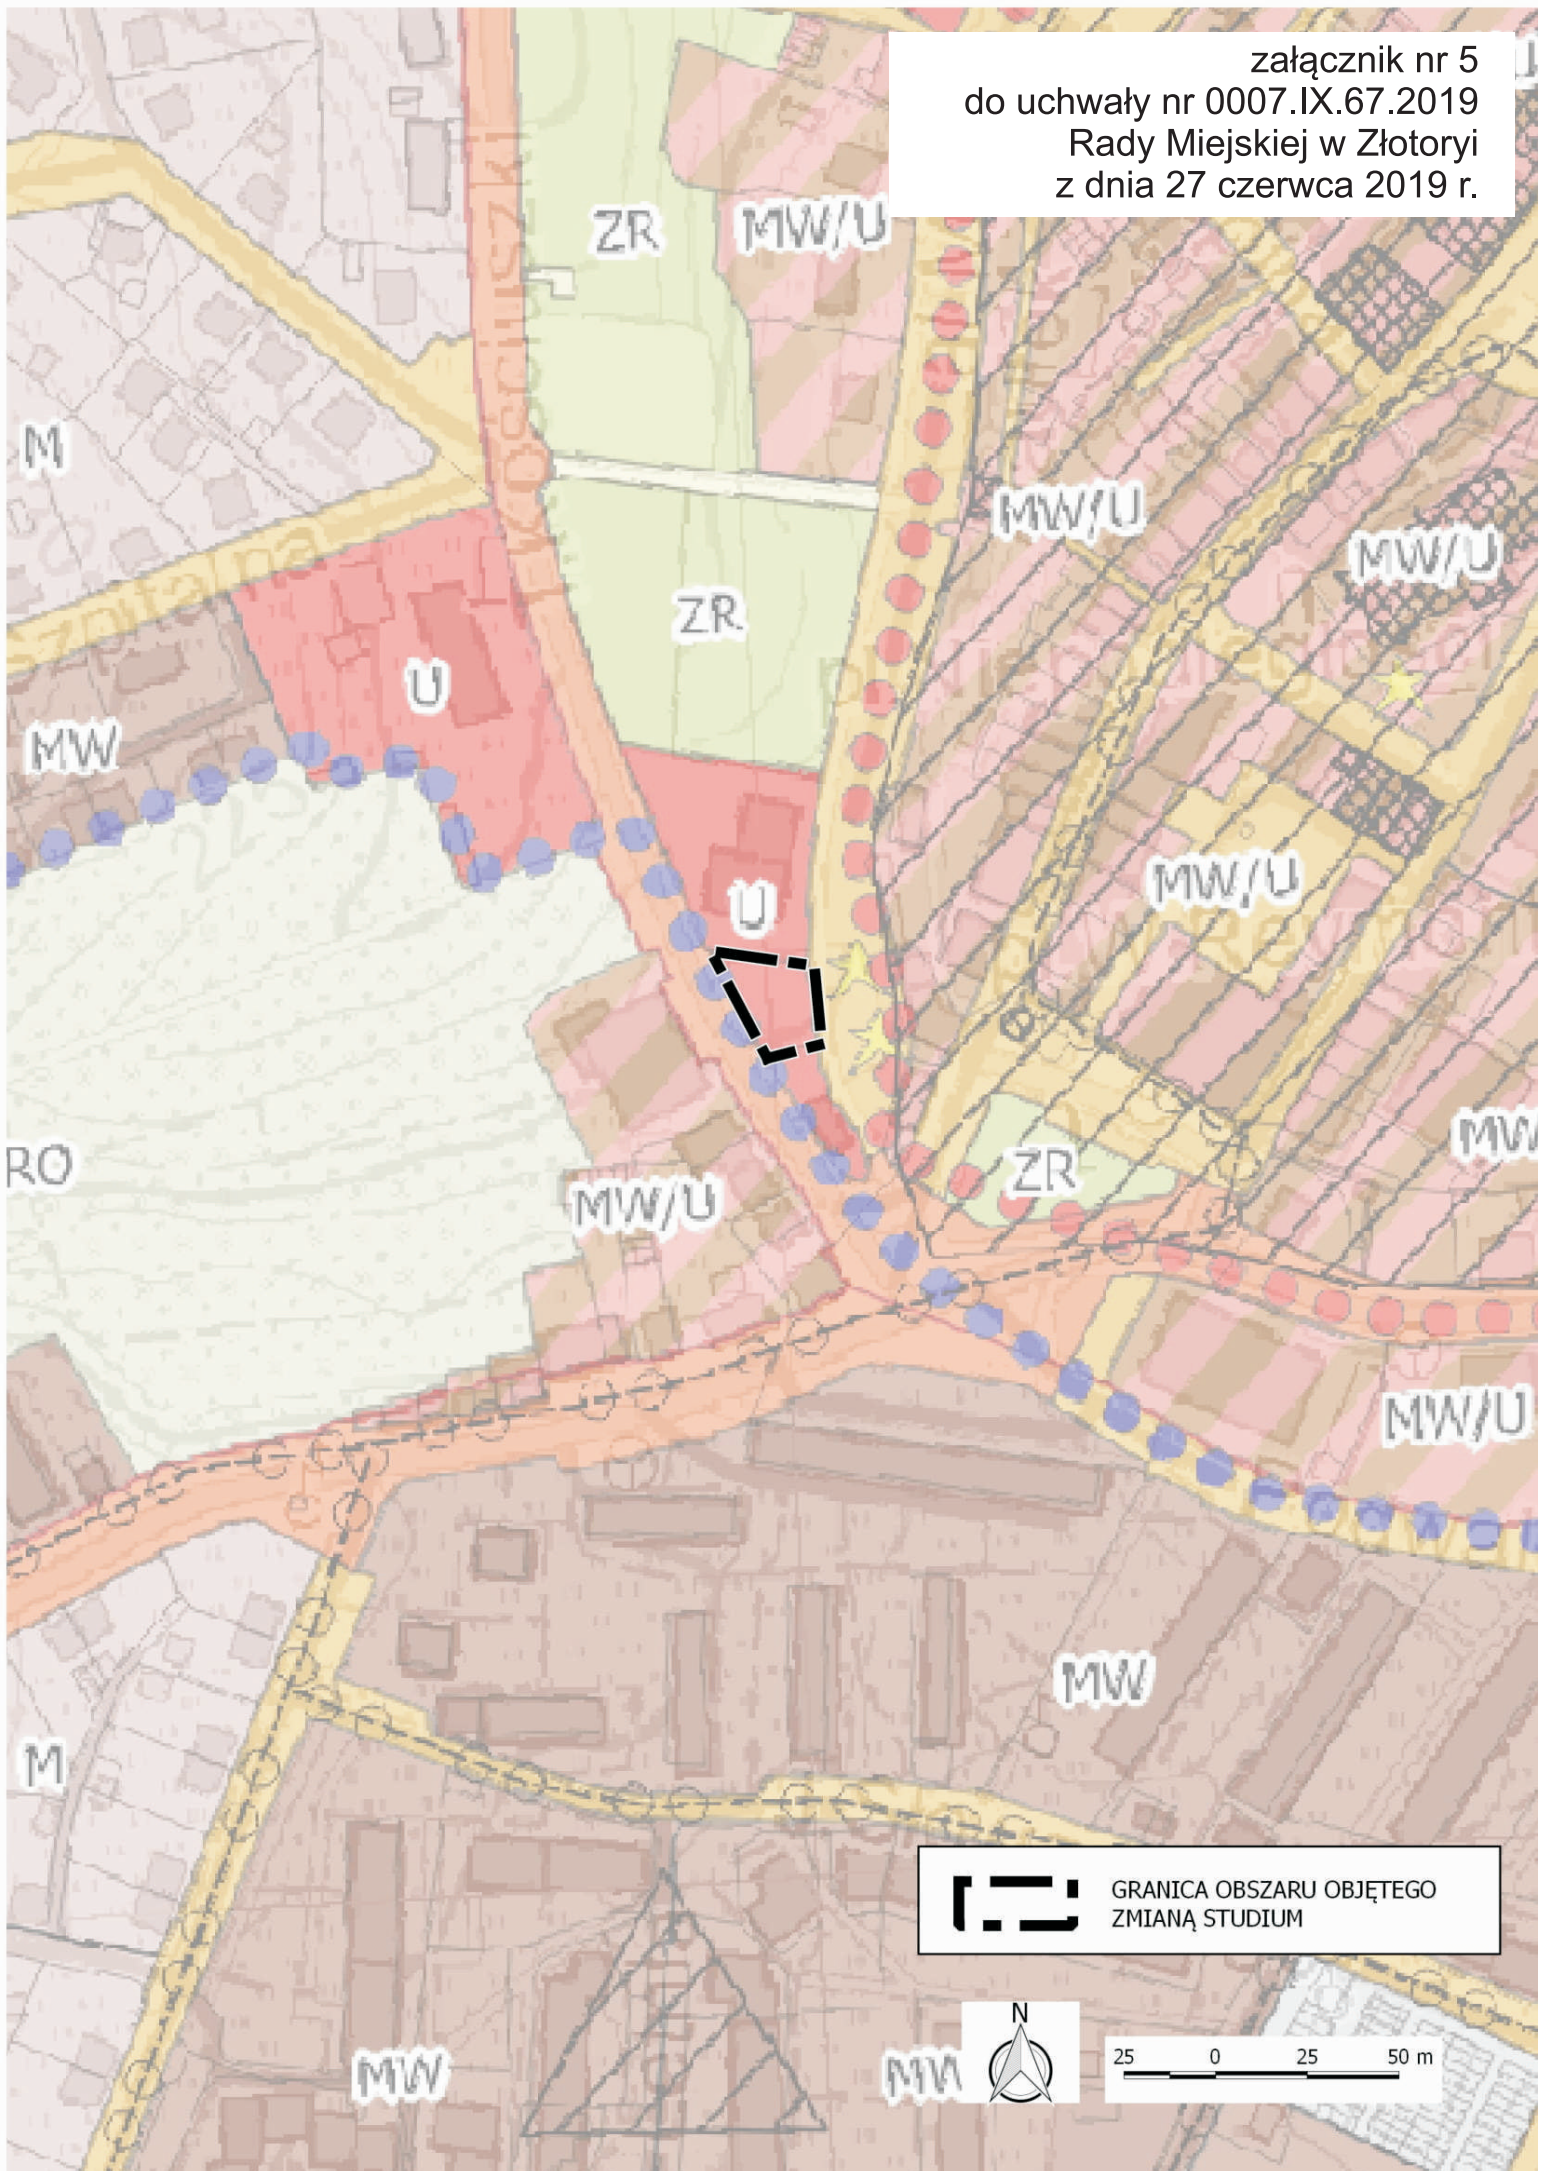